



Генеральный план местности

в томъ предполагается устроить
пристань рѣки Ясетъ-клуба.

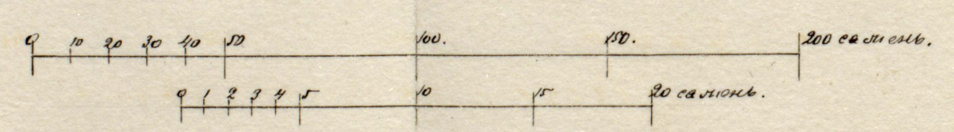

Планъ пристани.

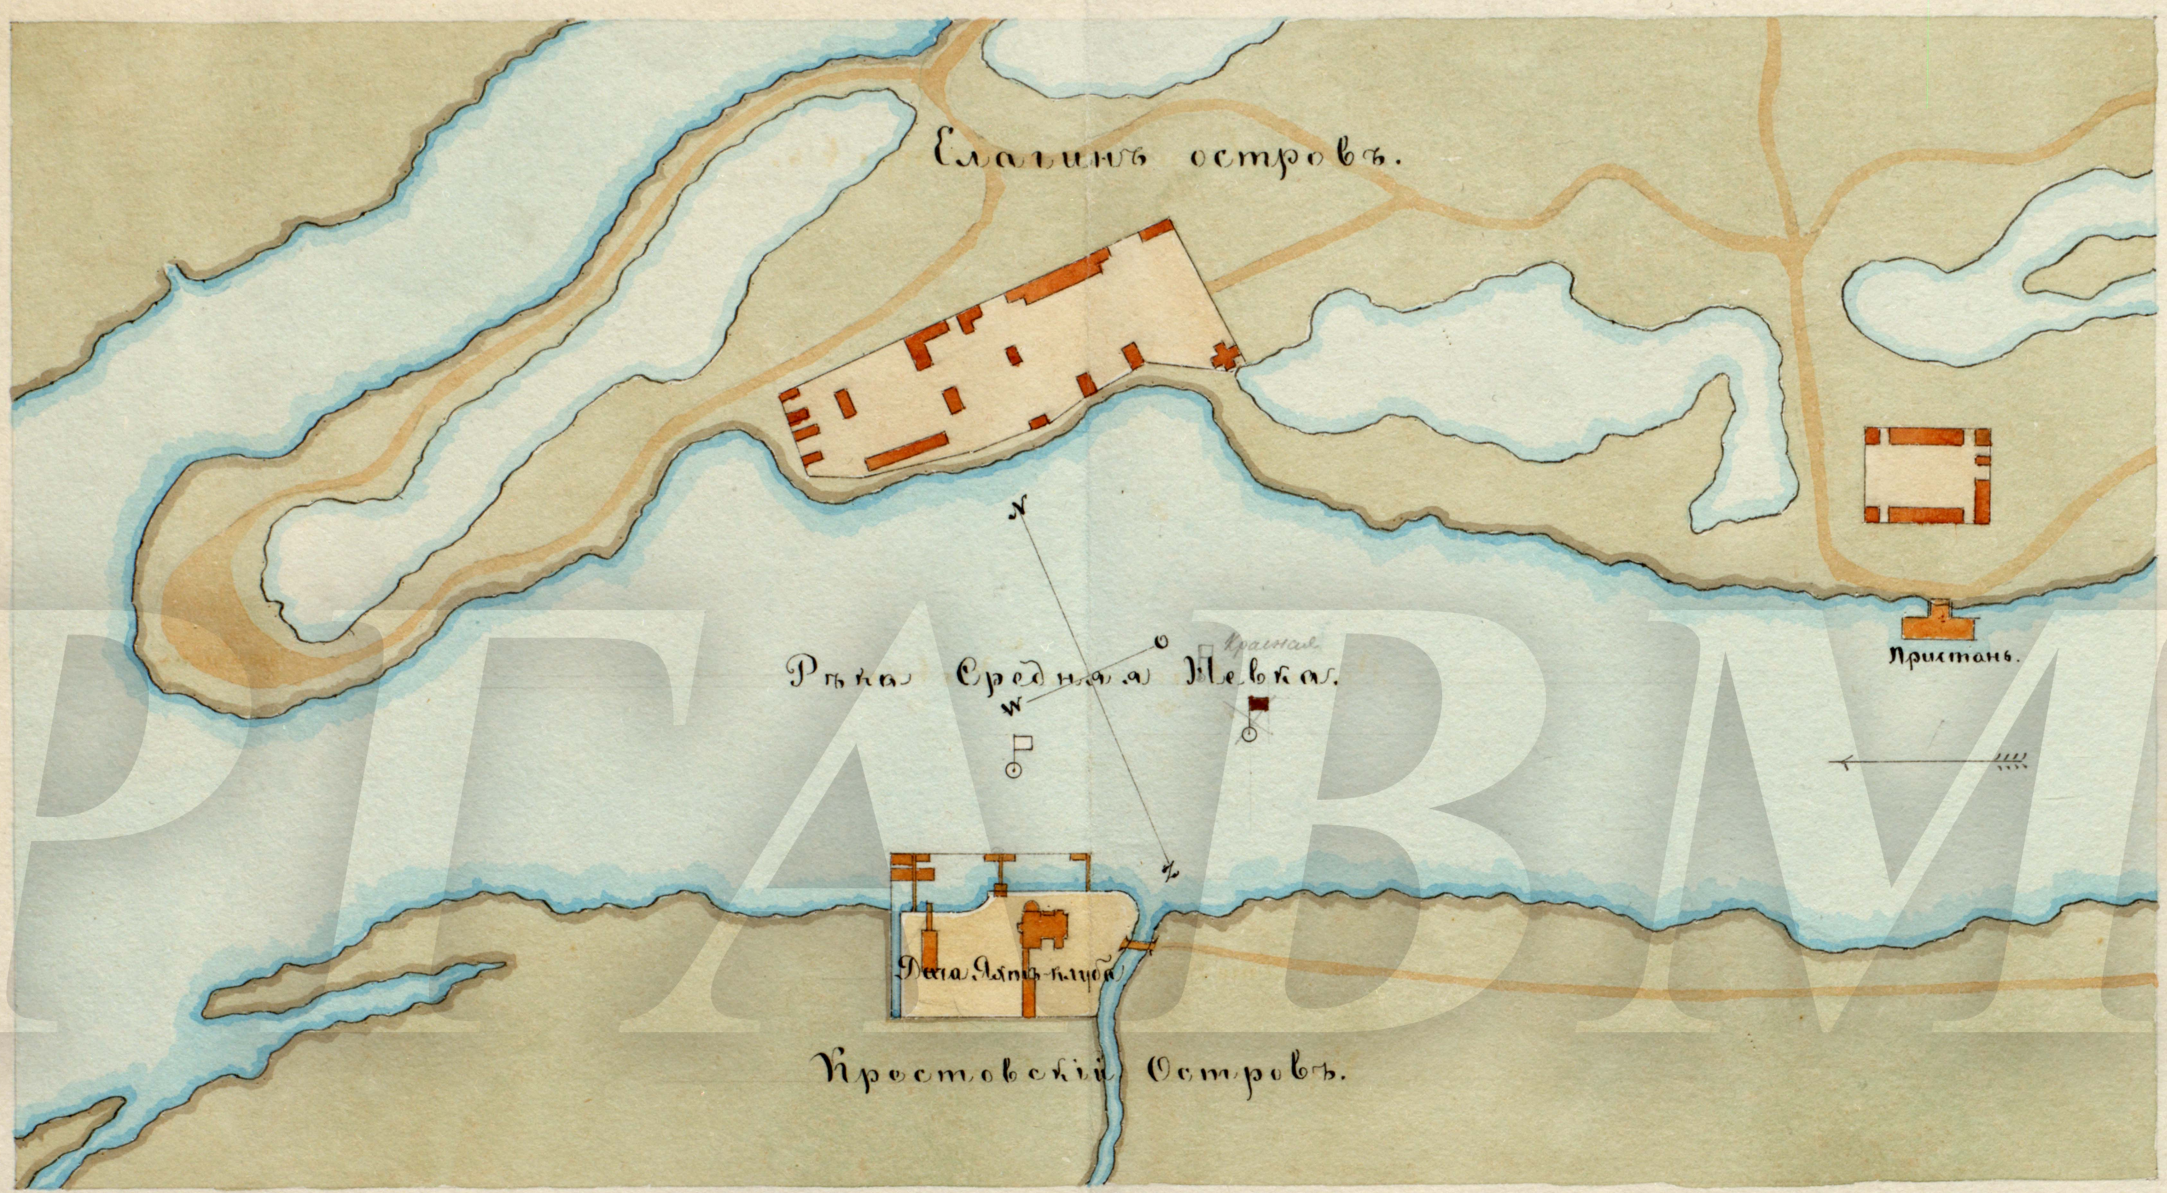