


Планъ Церкви Св. Георгия

Въ 2¼ милиа къ NNW отъ порта „Тесма“

$\varphi = 38^{\circ} 21' 50'' N$; $\lambda = 26^{\circ} 18' 0''$ отъ Гр.

26 Июля 1899 года

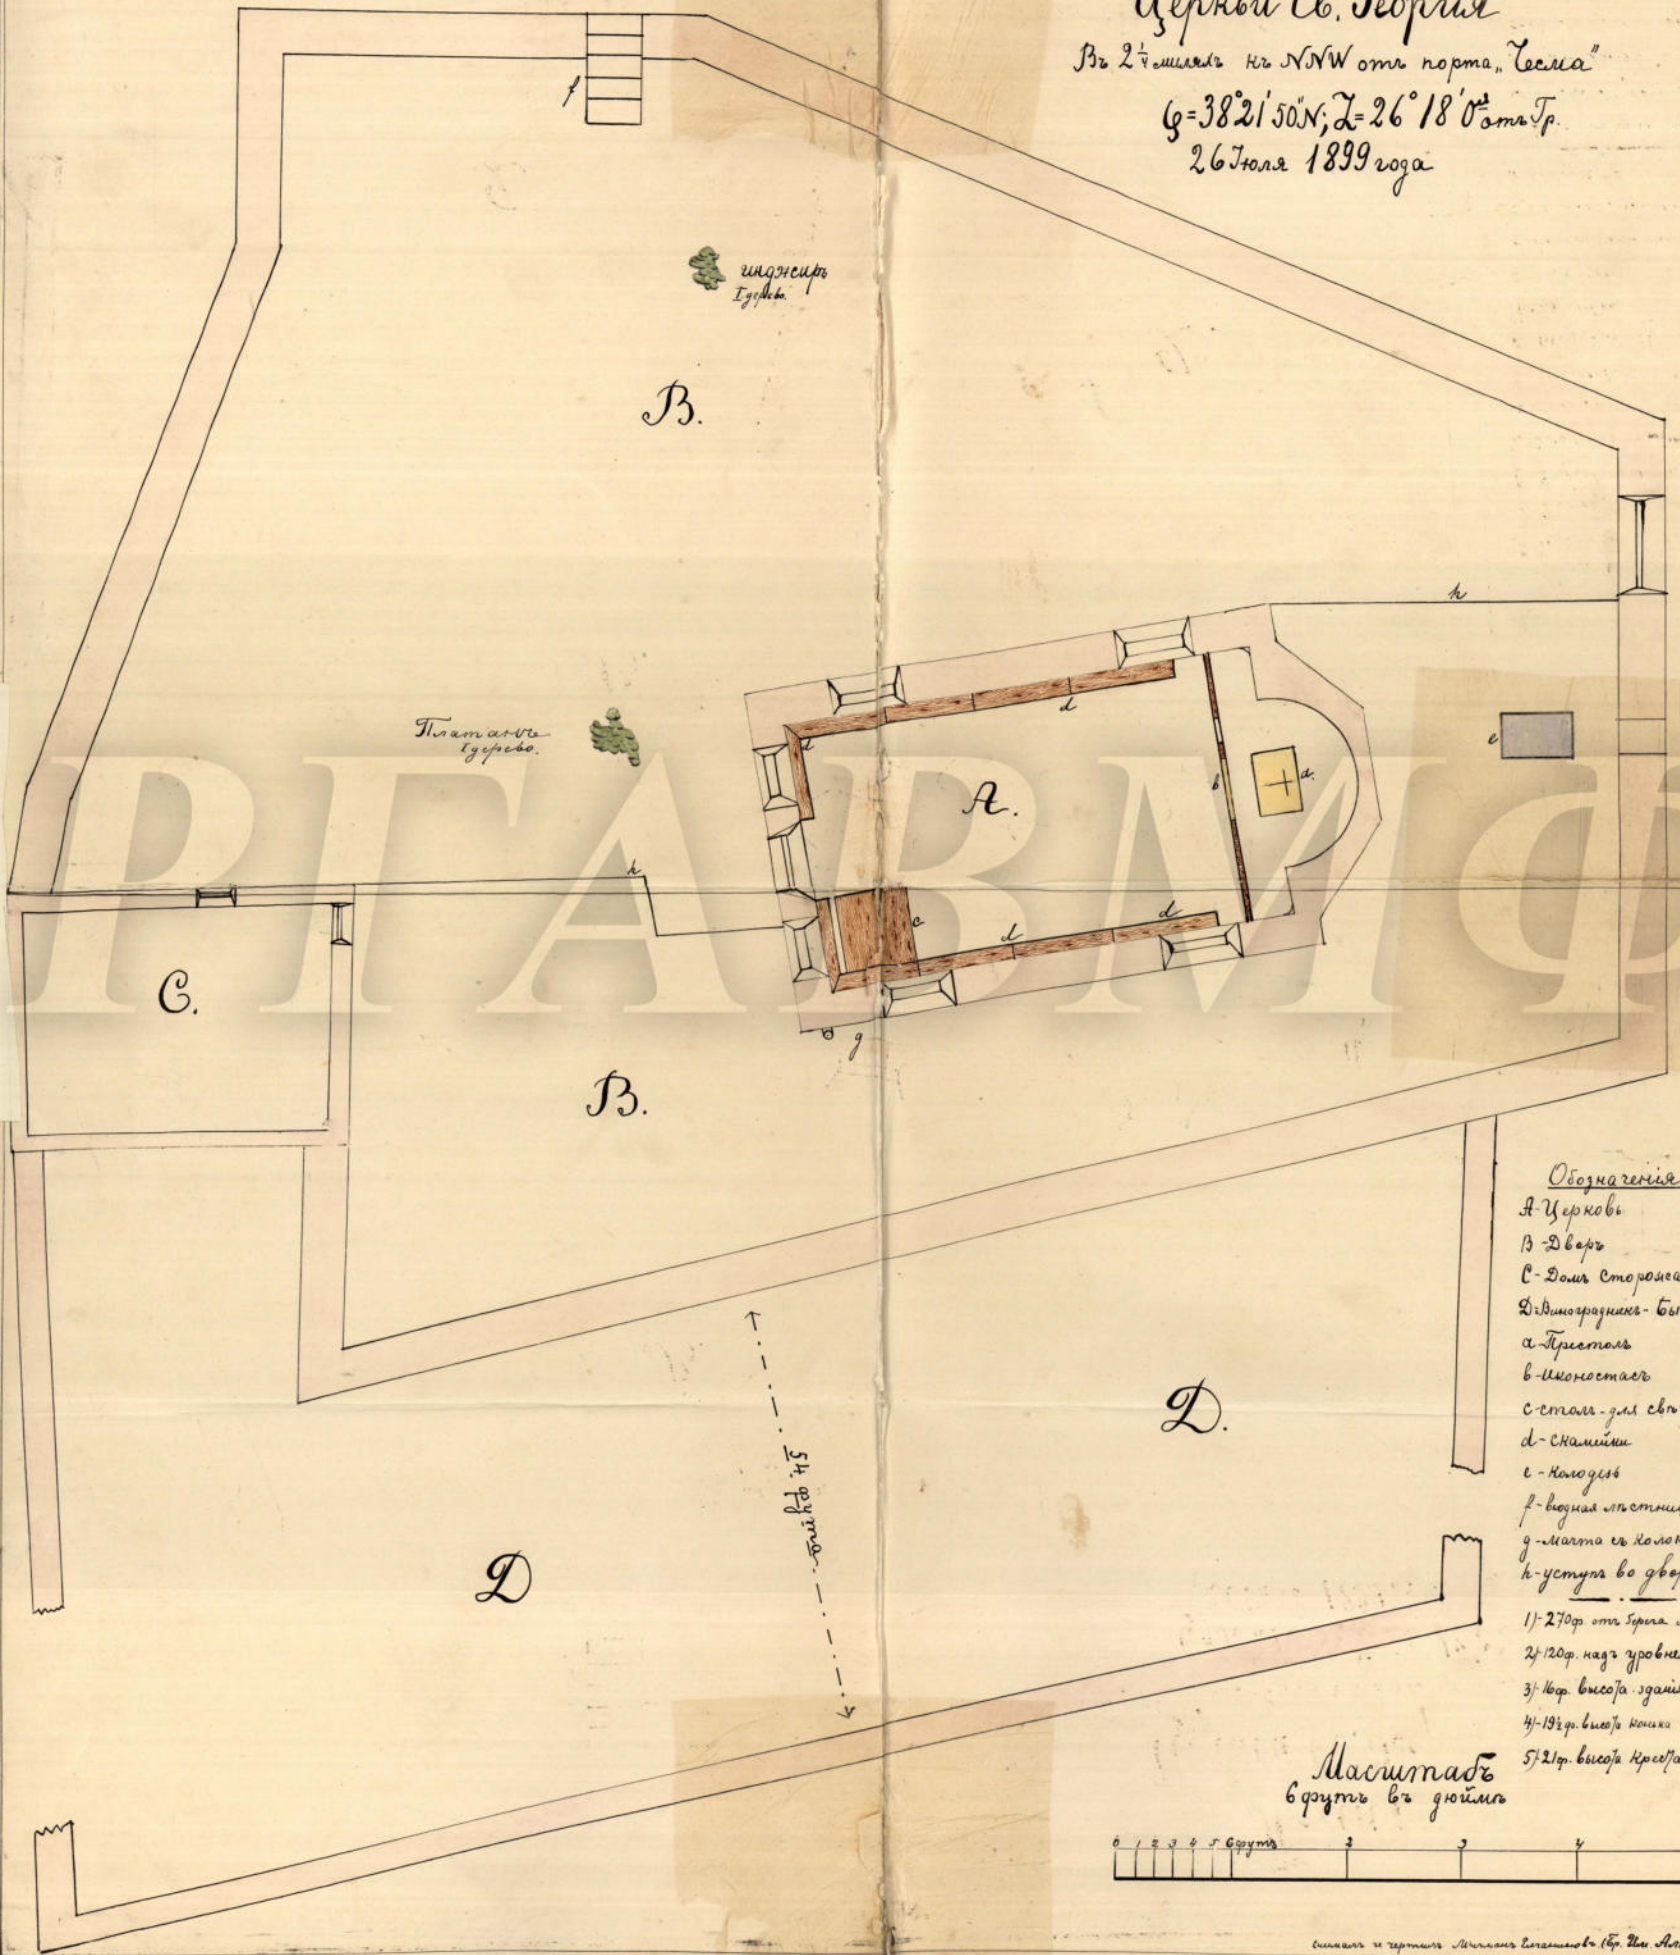

Трамонта
Тыресо.

инженер
Тыресо

Обозначенія

- А - Церкви
- В - Дворъ
- С - Домъ сторожа
- Д - Виноградникъ - быв. кладбище
- а - Престолъ
- в - Иконостасъ
- с - столъ для свѣтъ
- д - скамьи
- е - Колодезь
- ф - вѣдная лѣстница
- г - мѣсто съ колоколою
- к - уступъ во дворѣ

- 1) 27 фт. отъ берега моря
- 2) 120 фт. надъ уровнемъ моря
- 3) 16 фт. высота зданія цркви
- 4) 19½ фт. высота коныя Креста.
- 5) 21 фт. высота Креста.

Масштабъ
в футахъ въ дюймахъ

